



PŮDORYSNÉ ROZVRŽENÍ PLOCH

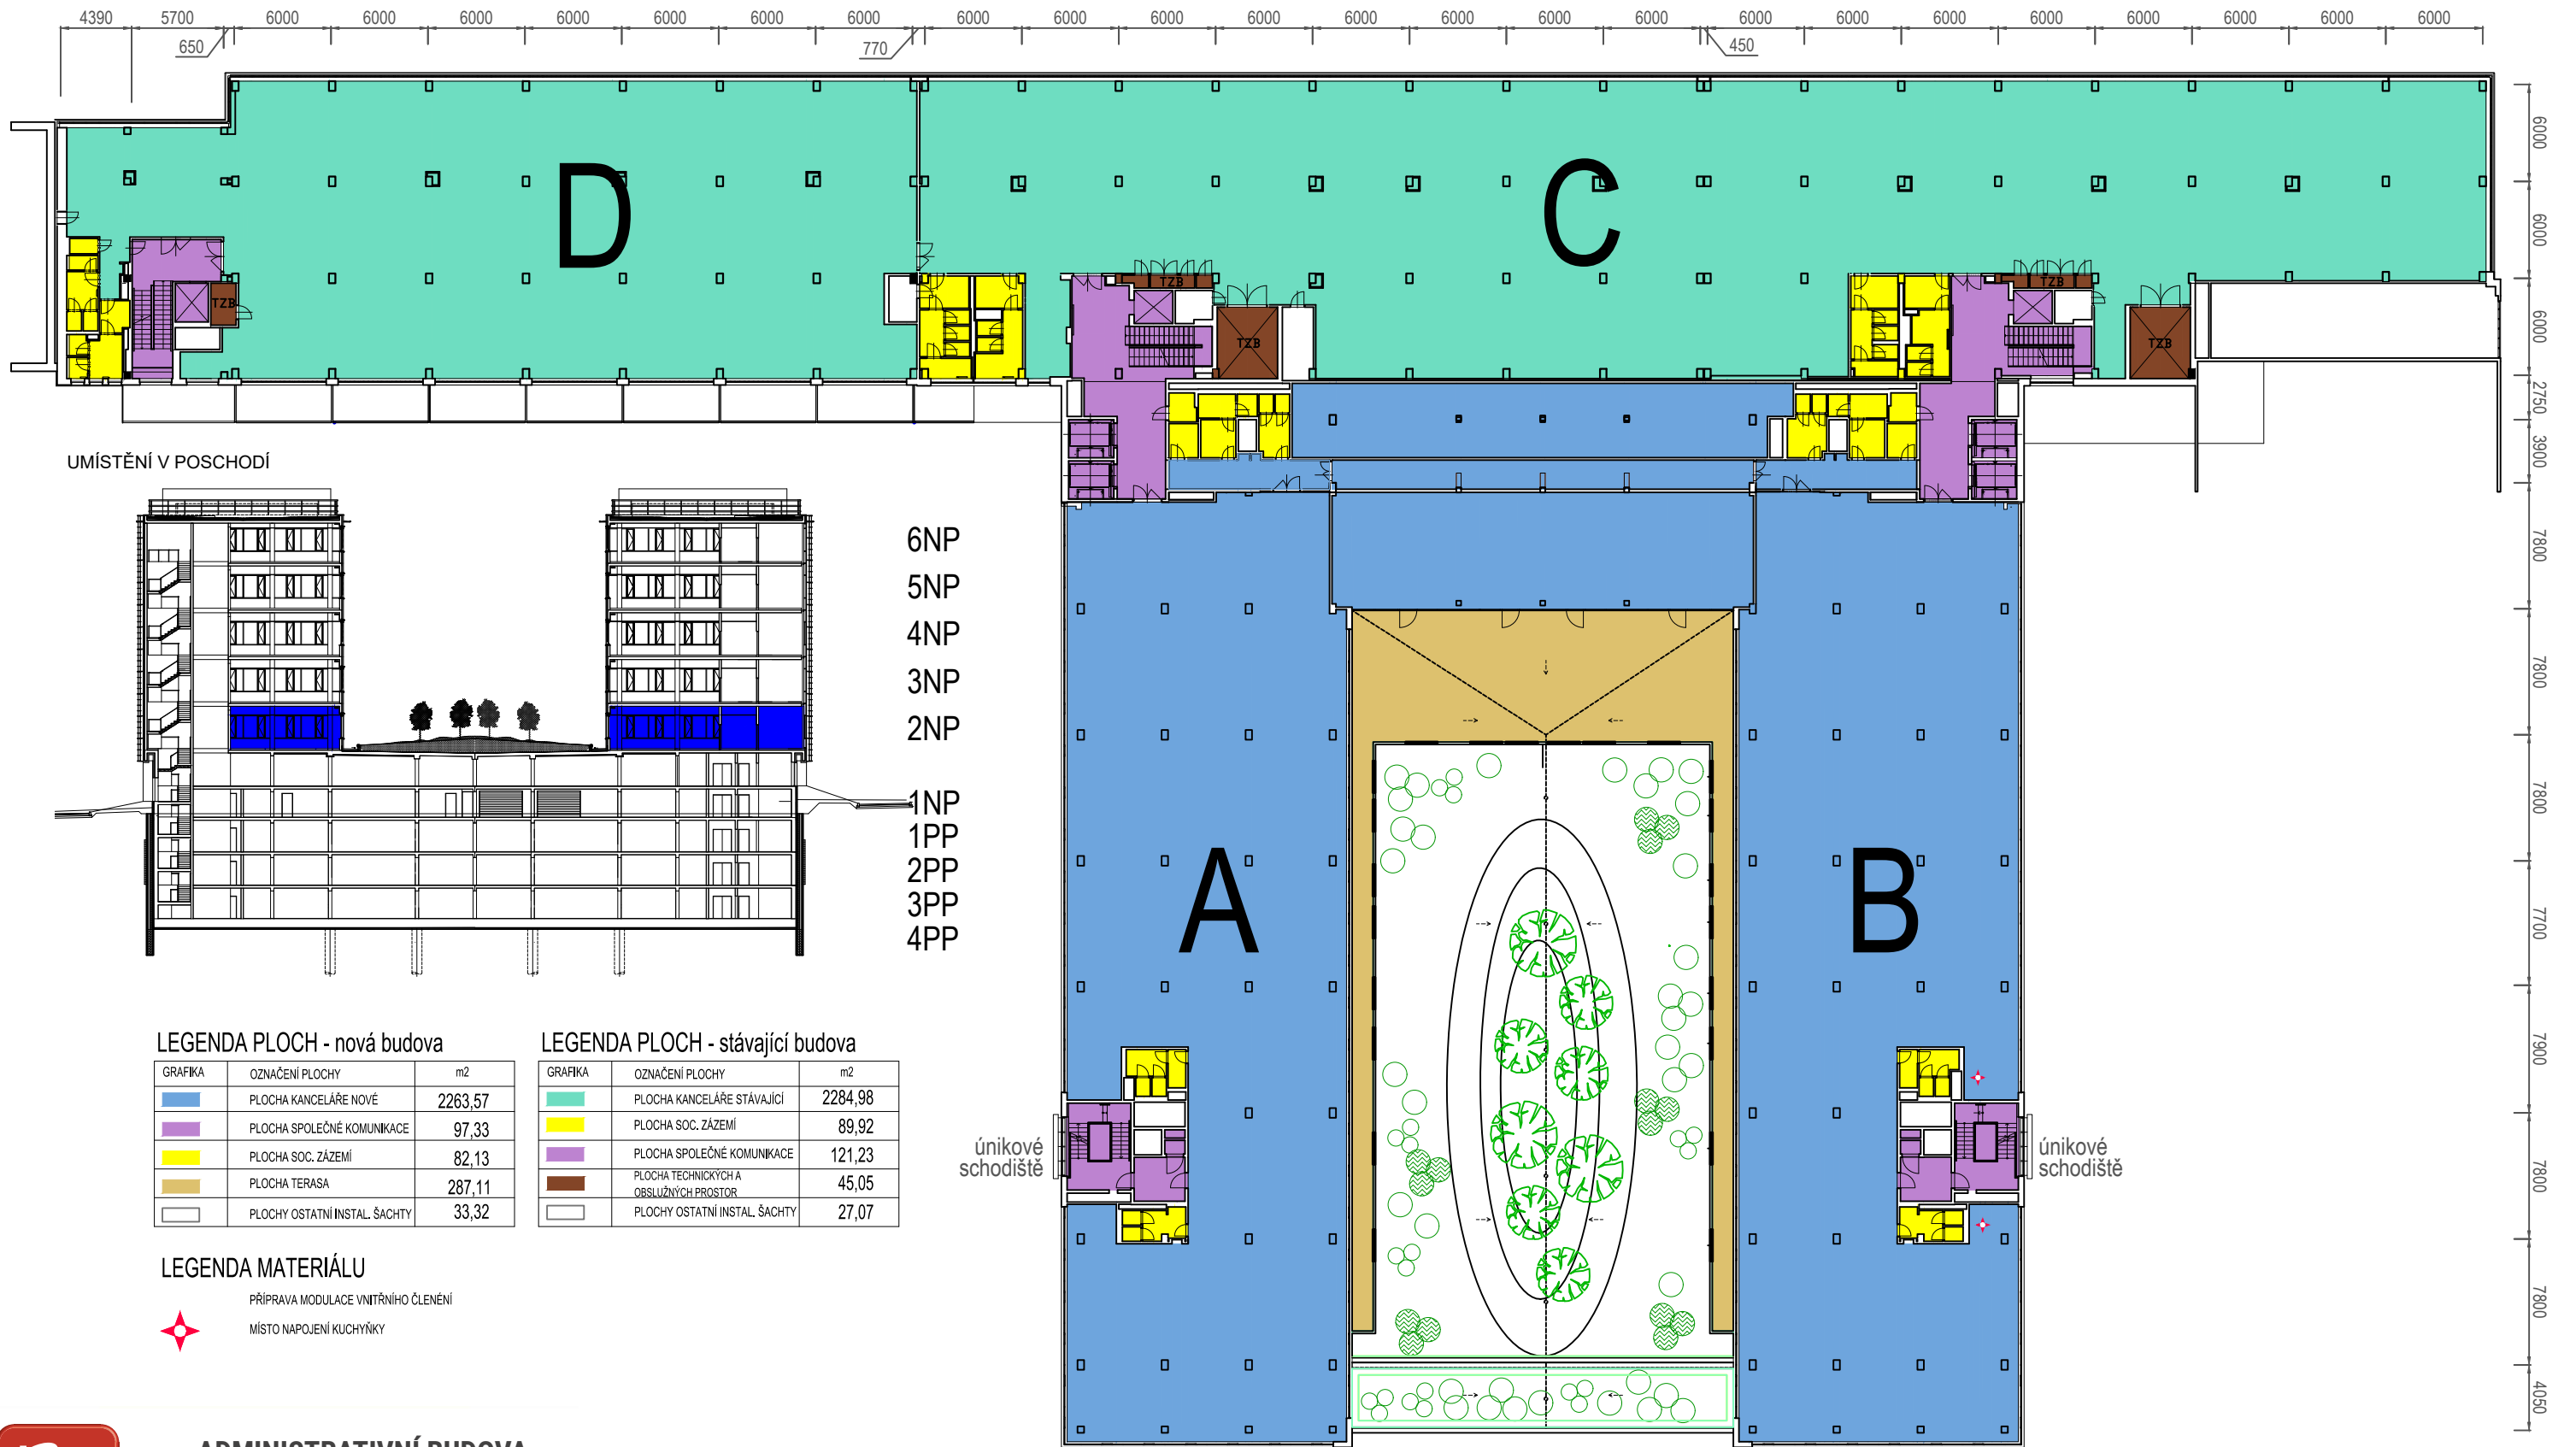

UMÍSTĚNÍ V POSCHODÍ

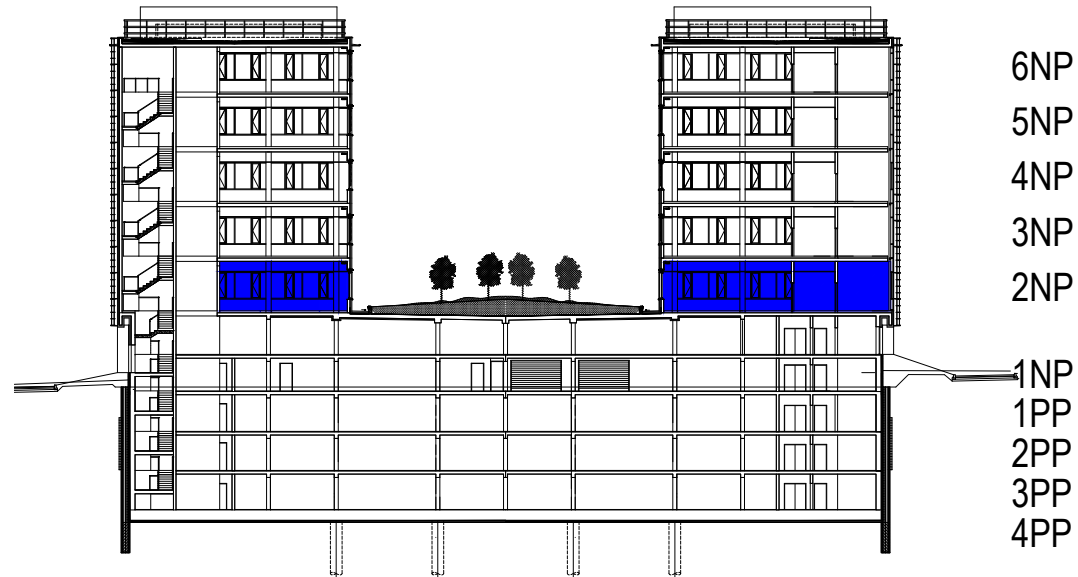

LEGENDA PLOCH - nová budova

GRAFIKA	OZNAČENÍ PLOCHY	m <sup>2</sup>
	PLOCHA KANCELÁŘE NOVÉ	2263,57
	PLOCHA SPOLEČNÉ KOMUNIKACE	97,33
	PLOCHA SOC. ZÁZEMÍ	82,13
	PLOCHA TERASA	287,11
	PLOCHY OSTATNÍ INSTAL. ŠACHTY	33,32


LEGENDA PLOCH - stávající budova

GRAFIKA	OZNAČENÍ PLOCHY	m <sup>2</sup>
	PLOCHA KANCELÁŘE STÁVAJÍCÍ	2284,98
	PLOCHA SOC. ZÁZEMÍ	89,92
	PLOCHA SPOLEČNÉ KOMUNIKACE	121,23
	PLOCHA TECHNICKÝCH A OBSLUŽNÝCH PROSTOR	45,05
	PLOCHY OSTATNÍ INSTAL. ŠACHTY	27,07

LEGENDA MATERIÁLU

- PŘÍPRAVA MODULACE VNITŘNÍHO ČLENĚNÍ
- MÍSTO NAPOJENÍ KUCHYŇKY

SITUAČNÍ UMÍSTĚNÍ OBJEKTŮ

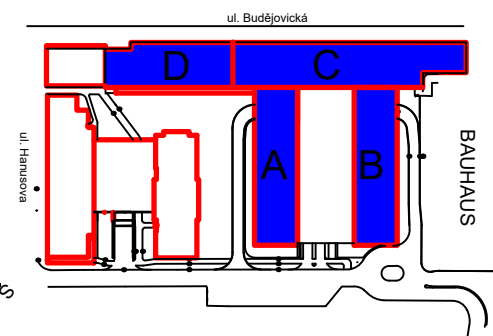

**B3** - ADMINISTRATIVNÍ BUDOVA -  
**Budějovická 3**

Pankrác, a.s.  
Budějovická 64/5  
140 00 Praha 4-Michle  
Czech Republic